


SKALA 1:500  
Układ odniesienia: PL-ETRF89, układ wsp. płaskich: PL-PL-2000 strefa 6, układ wys.: PL-EVRF2007-NH  
Sekcje mapy: 6.130.27.17.1.4

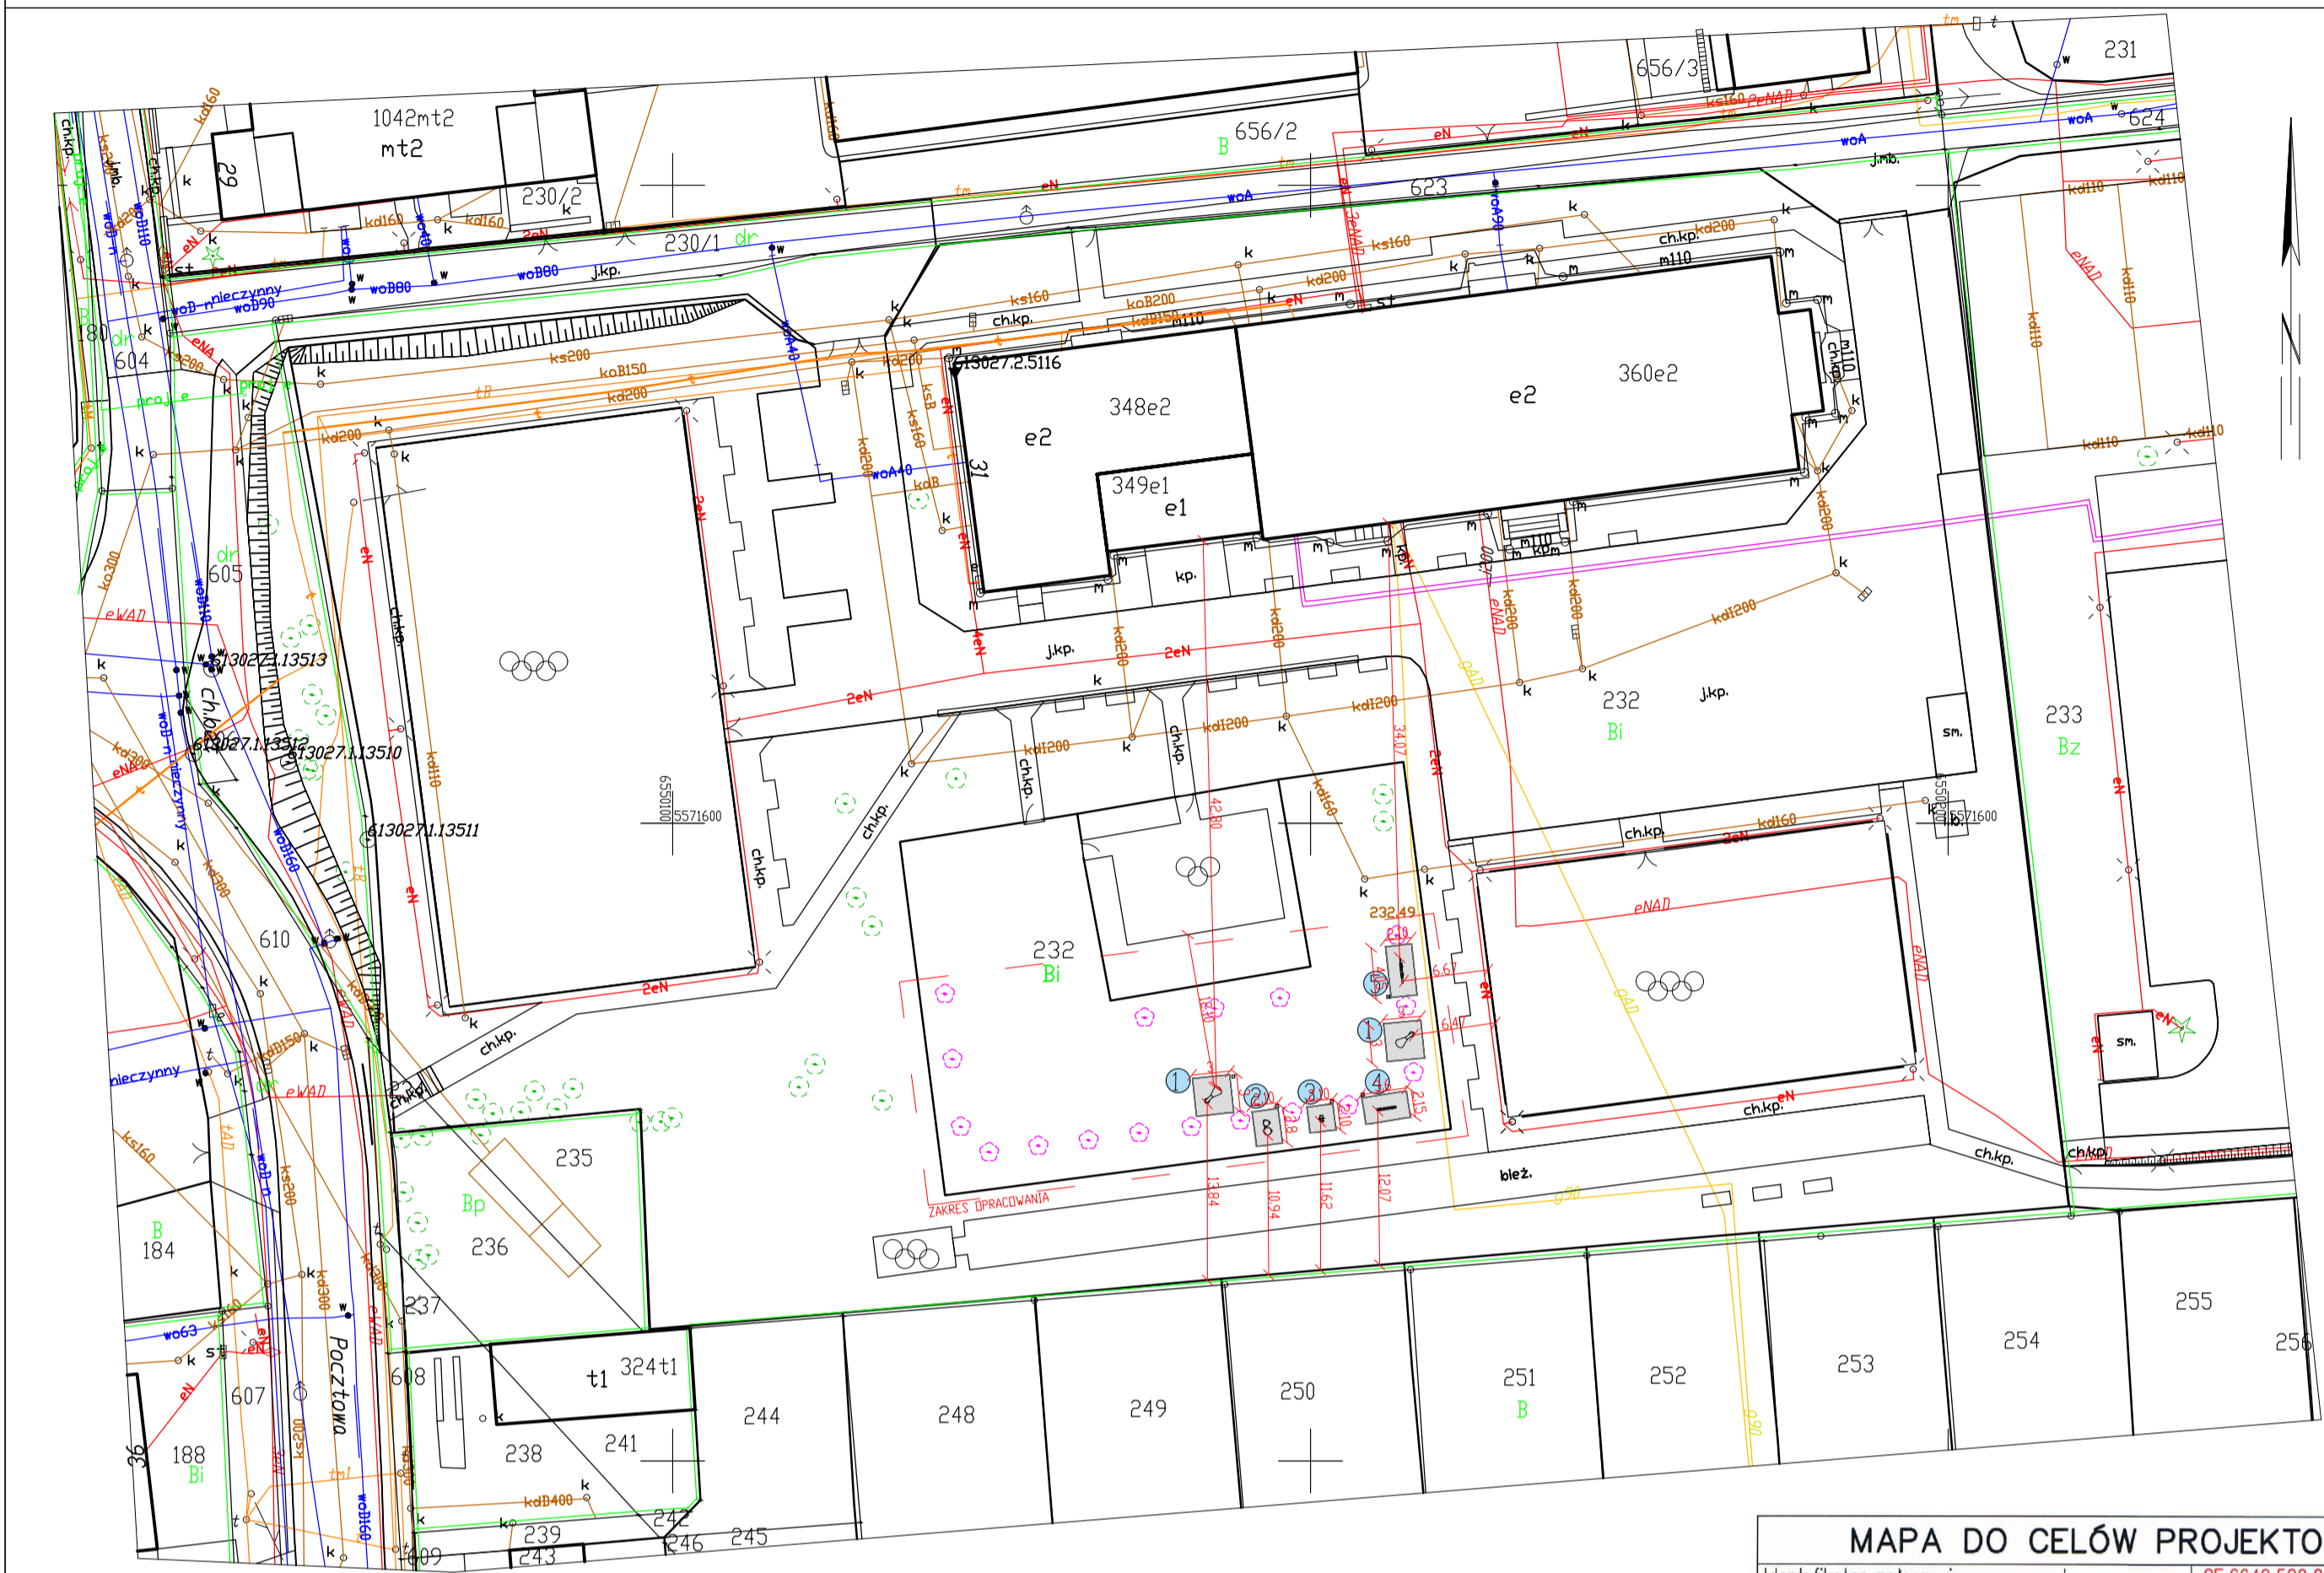

Oświadczam że niniejsze opracowanie zostało przekazane wraz z operatem technicznym do Urzędu Miejskiego w Gliwicach  
Nazwa organu: Prezydent Miasta Gliwice  
Operat zweryfikowano pozytywnie w dniu 12.04.2022r.  
Nr protokołu potwierdzającego wynik pozytywnej weryfikacji: GE.6640.582.2022\_17532  
Jestem świadomy odpowiedzialności karnej za złożenie fałszywego oświadczenia

MAPA DO CELÓW PROJEKTOWYCH	
Identyfikator zgłoszenia pracy geod.	GE.6640.582.2022
Miejscowość, ulica	Gliwice, ul. Pocztowa 31
Jednostka ewidencyjna	246601_1
Obręb ewidencyjny	246601_1.0030
Skala mapy	1:500
Nazwa układu współrzędnych	prostokątnych płaskich
wysokości	2000/6
Oznaczenie granic obszaru, który był przedmiotem aktualizacji	PL-EVRF2007-NH
Data opracowania mapy	5.04.2022r.
<p>USŁUGI GEODEZYJNE GEOPOM ŁUKASZ BRYK ul. Johna Baidona 6/3 44-100 Gliwice</p> <p><b>GEODETA UPRAWNIONY</b> <i>Łukasz Bryk</i> Świadectwo Gł. Geodety Kraju nr 21853 Imię i nazwisko, nr uprawnień i podpis geodety uprawnionego który opracował mapę</p>	

### LEGENDA

	ZAKRES OPRACOWANIA
	GLUCHY TELEFON
	BĘBNY
	PERYSKOP
	EKO MEMORY
	UCHO ŚCİONIA
	TABLICZKA INFORMACYJNA SZT. 5
	PROJEKTOWANA NAWIERZCHNIA - MATA PRZEROSTOWA
	PROJEKTOWANE OBRZĘŻE EKOBORD 48 MM

### BILANS TERENU

Typ zagospodarowania	Jednostka
<b>Bilans powierzchni działki</b>	
Powierzchnia działki	10482 m <sup>2</sup>
Powierzchnia biologicznie czynna	~2378 m <sup>2</sup>
Powierzchnia biologicznie czynna wynik procentowy	22,7 %
<b>Bilans powierzchni projektowanego terenu w zakresie opracowania</b>	
Powierzchnia projektowanego terenu	676,9 m <sup>2</sup>
Powierzchnia nawierzchni bezpiecznej - mata przerostowa (przepuszczalna)	41,4 m <sup>2</sup>
Powierzchnia biologicznie czynna względem projektowanego terenu	99 %

Opracowanie dokumentacji projektowo - kosztorysowej dla budowy plenerowego kącika naukowego			
Adres inwestycji	Szkoła Podstawowa nr 11 w Gliwicach	Nr działki	232
Investor	SP. nr 11 im. Hugona Kottłaja w Gliwicach ul. Pocztowa 31 44-100 Gliwice	obr. Ligota Zabrska	
Jednostka projektowa	PRO PLANTS Studio Projektowe Ewelina Fuszara ul. Jarosława Iwaszkiewicza 5c/7 81-597 Gdynia	Numer arkusza	8
		Skala	1:500
		Data	11.06.2022
		Tytuł arkusza	Projekt zagospodarowania terenu
		Nr uprawnień	200/PDOKK/1V/2016
Opracowanie	mgr inż. arch. kraj. Ewelina Fuszara	Projektant	mgr inż. arch. Patrycja Zielińska
Podpis		Podpis	
Specjalność: Architektura krajobrazu		Specjalność: Architektoniczna bez ograniczeń	
Stadium: P. A-B			

ZA ZGODNOŚĆ Z ORYGINAŁEM  
MAPY DO CELÓW PROJEKTOWYCH